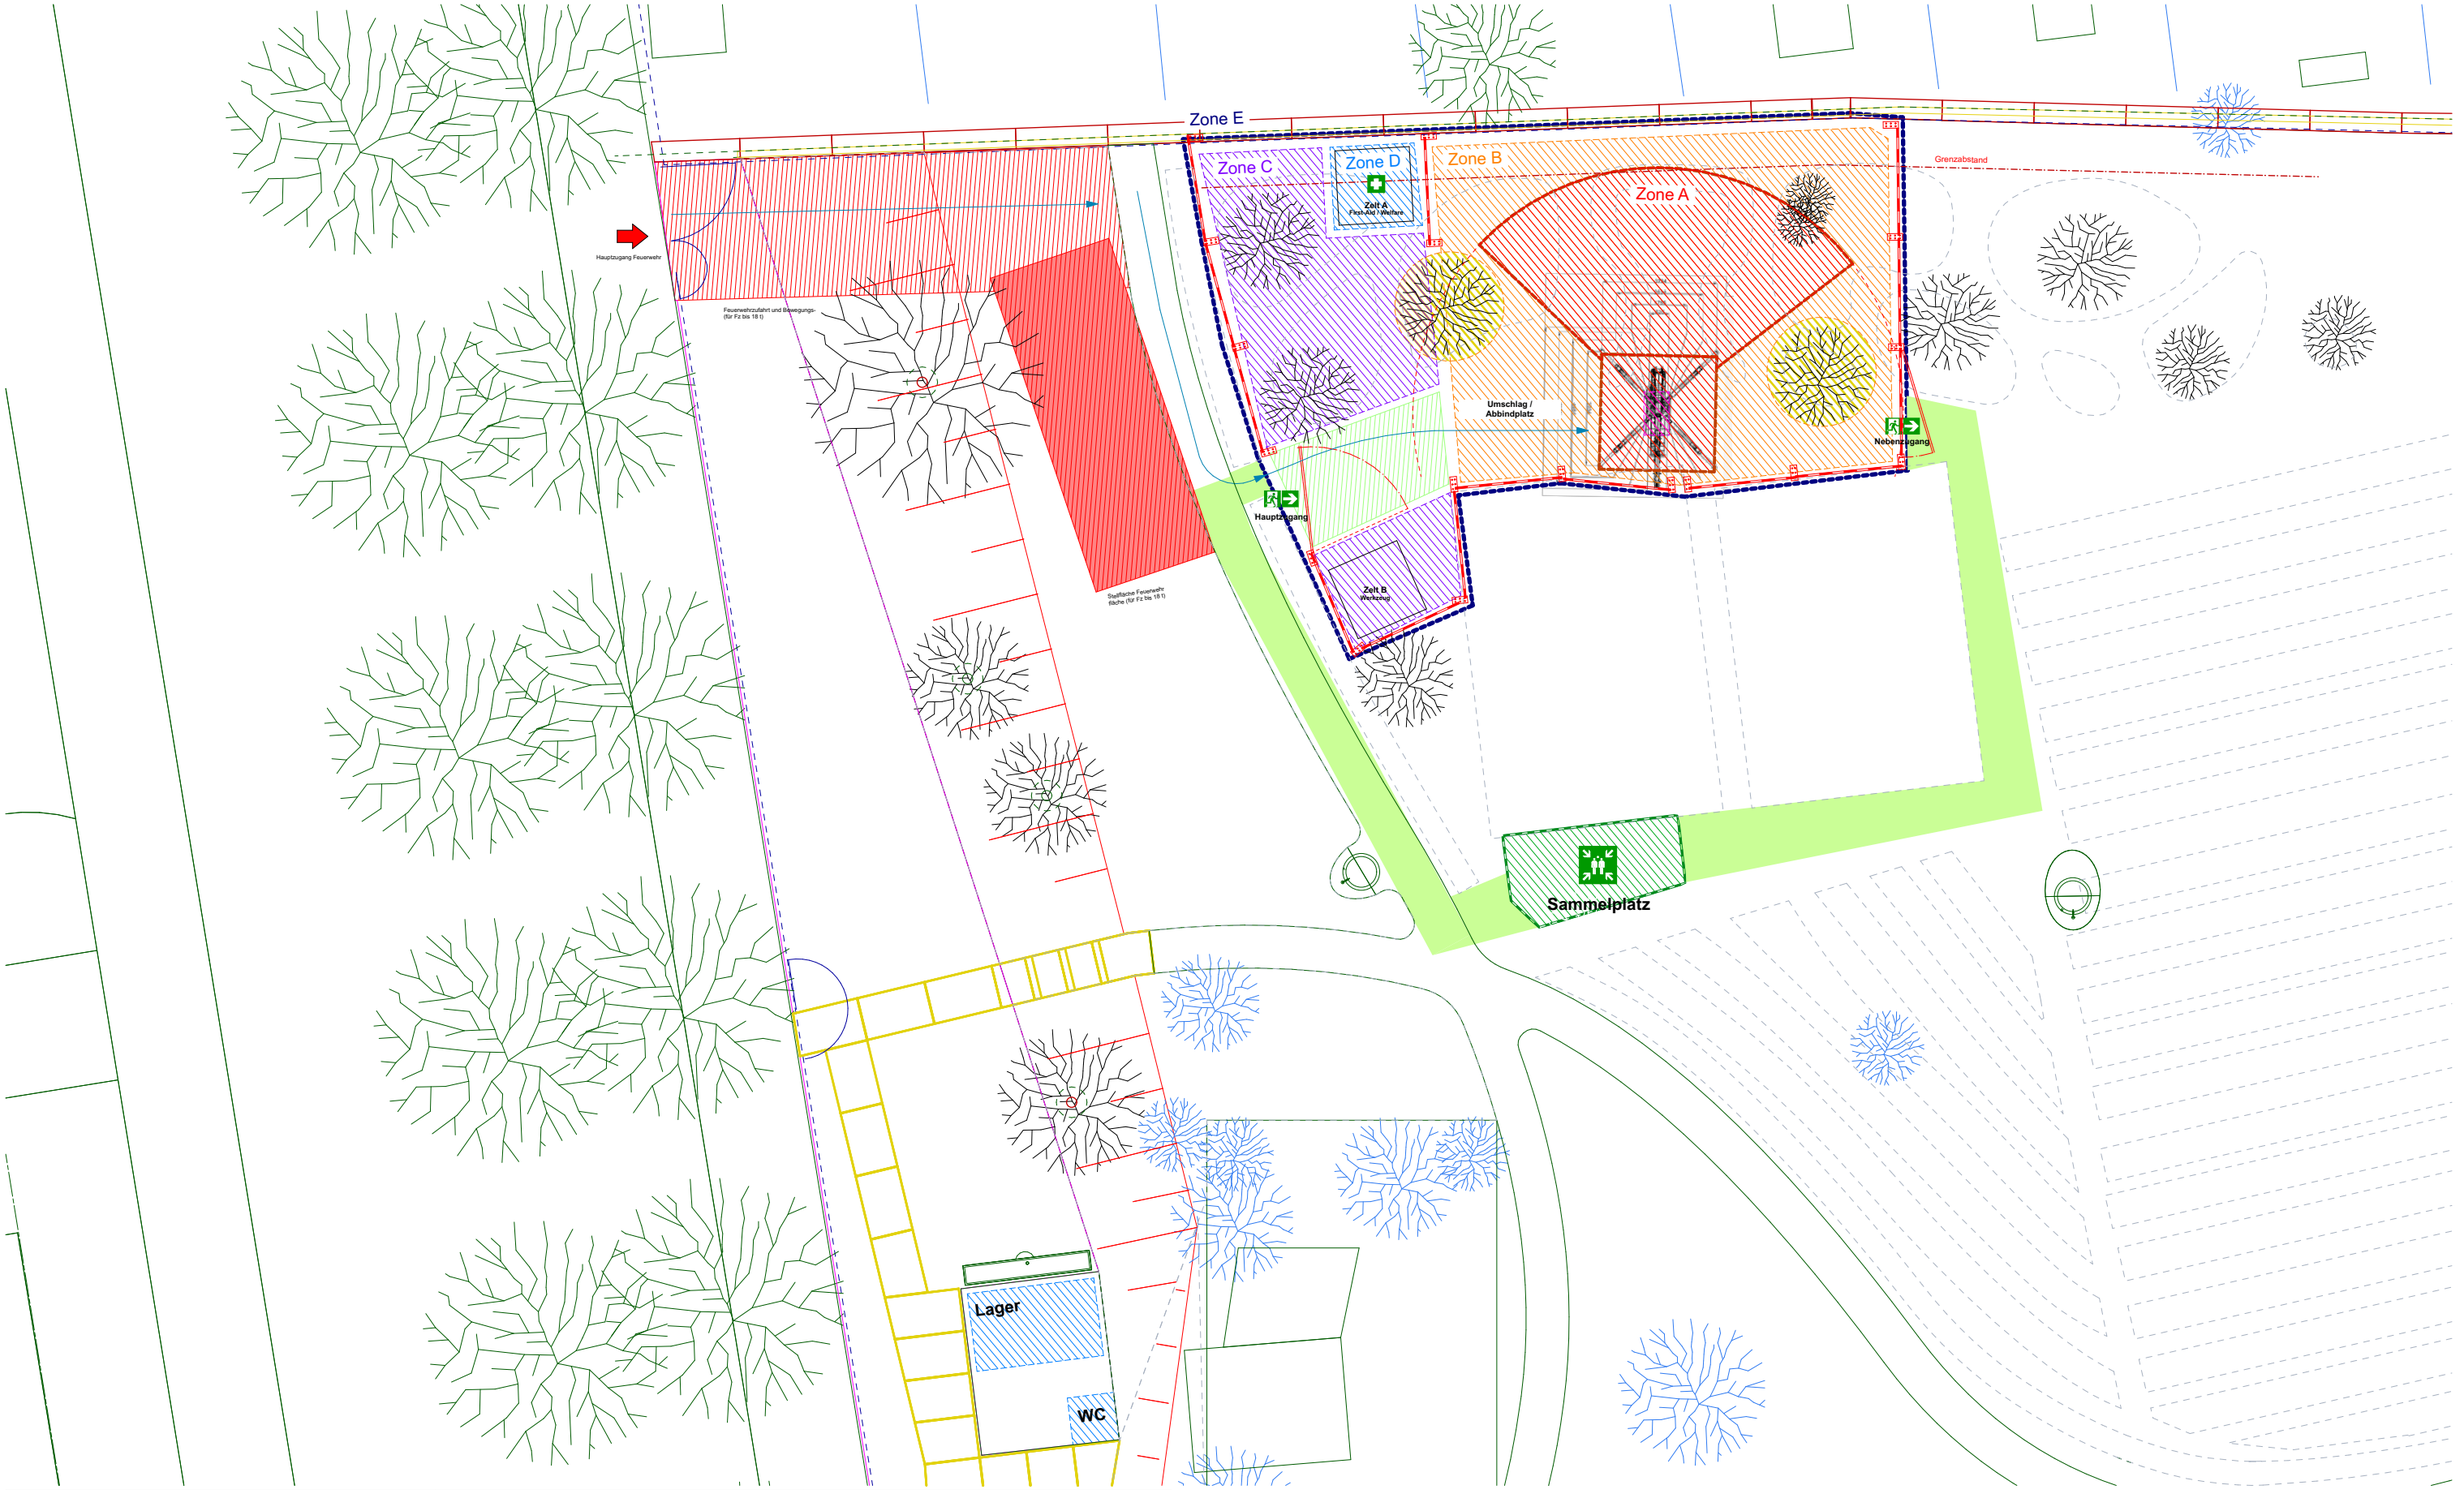


BAUVORHABEN:		AUFTRAGGEBER:			PLANVERFASSER:		
Pavillon Quartiergarten Hard Bullingerstrasse 90, 8004 Zürich		ETH Zürich			Gramazio Kohler Research ETH Zürich		
PLANNUMMER:	PLANTITEL:	MASSSTAB:	PLANGRÖSSE:	PROJEKTNUMMER:	GEZEICHNET:	DATUM:	REVIDIERT:
1.2	Construction Site Plan	1:100	A3	409			
/GKR_Teaching/Coding_Architecture/CAII/ADMIN/12_Focus-Work/03_Baustellenplanung/Baustellenplan.pln							

- Hauptzugang Feuerwehr
- Fluchtausgang
- Sammelplatz
- Medikit / Erstversorgung
- Feuerwehrzufahrt (für Fz bis 18 t)
- Stellfläche Feuerwehr (für Fz bis 18 t)
- Fluchtweg
- Freizuhaltende Fläche
- Zone A - Crane Operating Area
- Zone B - Active Construction
- Zone C - Tool & Material store
- Zone D - Welfare / first aid
- Zone E - Public Perimeter